

Réaménagement du préau du Collège de Cour

Avant-Projet : avril 2025
Réalisation : automne 2025



marquages ludiques au sol : «mirror me», twister, jeu du chat, danse...



Cabane pmr avec table et téléphone




Exemple d'argilocalcaire (parc des Plaines-du-Loup, Lausanne)

Exemple de gravier-gazon (Allée Ernest-Ansermet, Esplanade de Montbenon) en cours de verdissement



RETOUR ATELIERS PARTICIPATIFS - POINTS D'ATTENTION RETOUR ATELIERS PARTICIPATIFS - DEMANDES PRINCIPALES

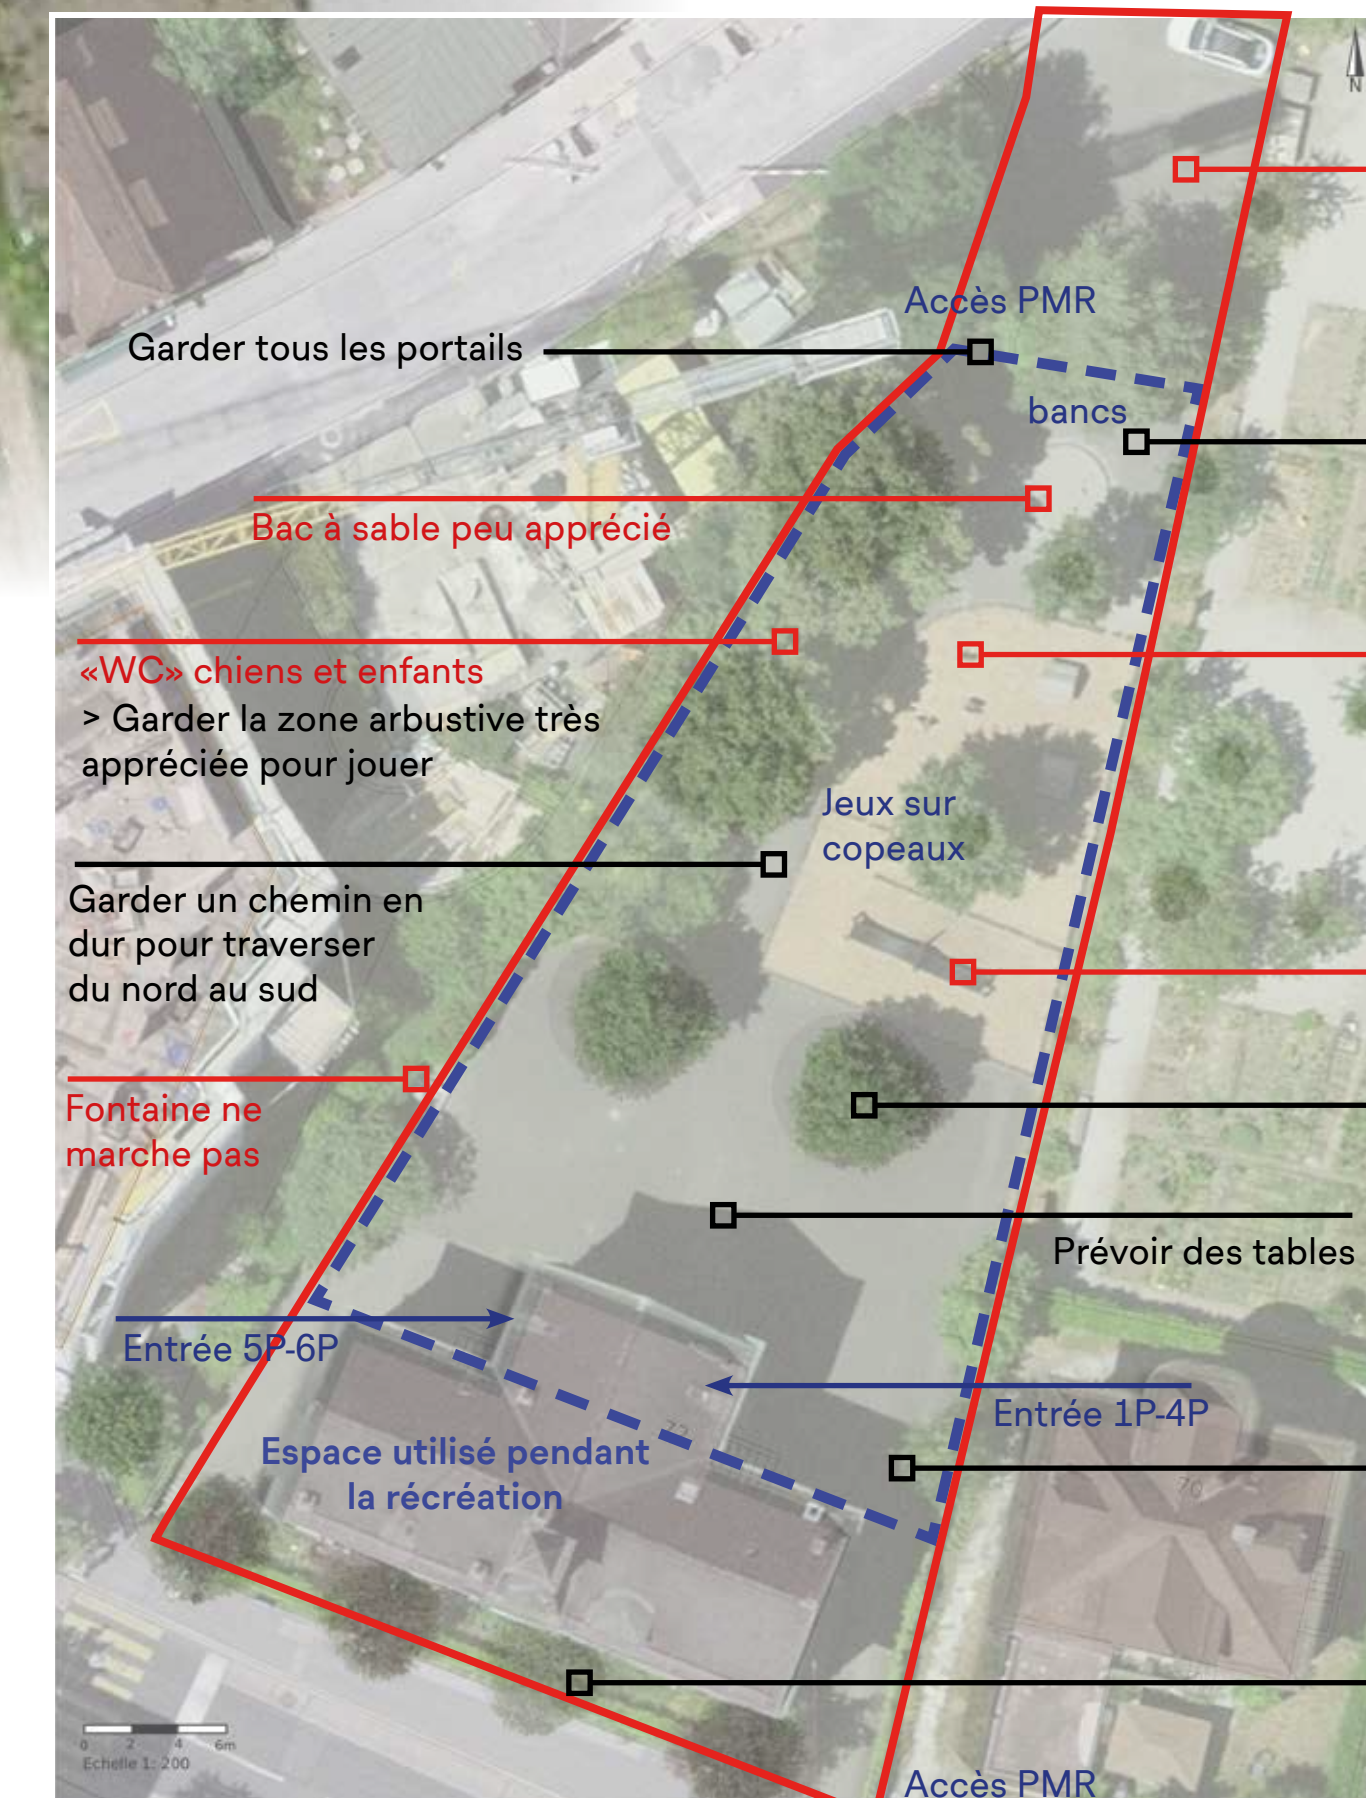

- 5 places de parc peu utilisées
Manque de places vélo
> Revaloriser l'espace parking
3 places de parc à garder
+ places vélo
- Garder des bancs
Dégrapper toute la zone ?
- Jeux et rondins vétustes
> Cabanes, Toboggan ?
Structure polyvalente bois-cordes
Copeaux
Place pour courir
- Trampoline jugé dangereux
- Garder tous les arbres + compléter les plantations pour + de biodiversité
- Garder une zone accessible aux véhicules
- Réhabiliter le jardin potager



PAL 6034 PAL 5009 RAL 5014